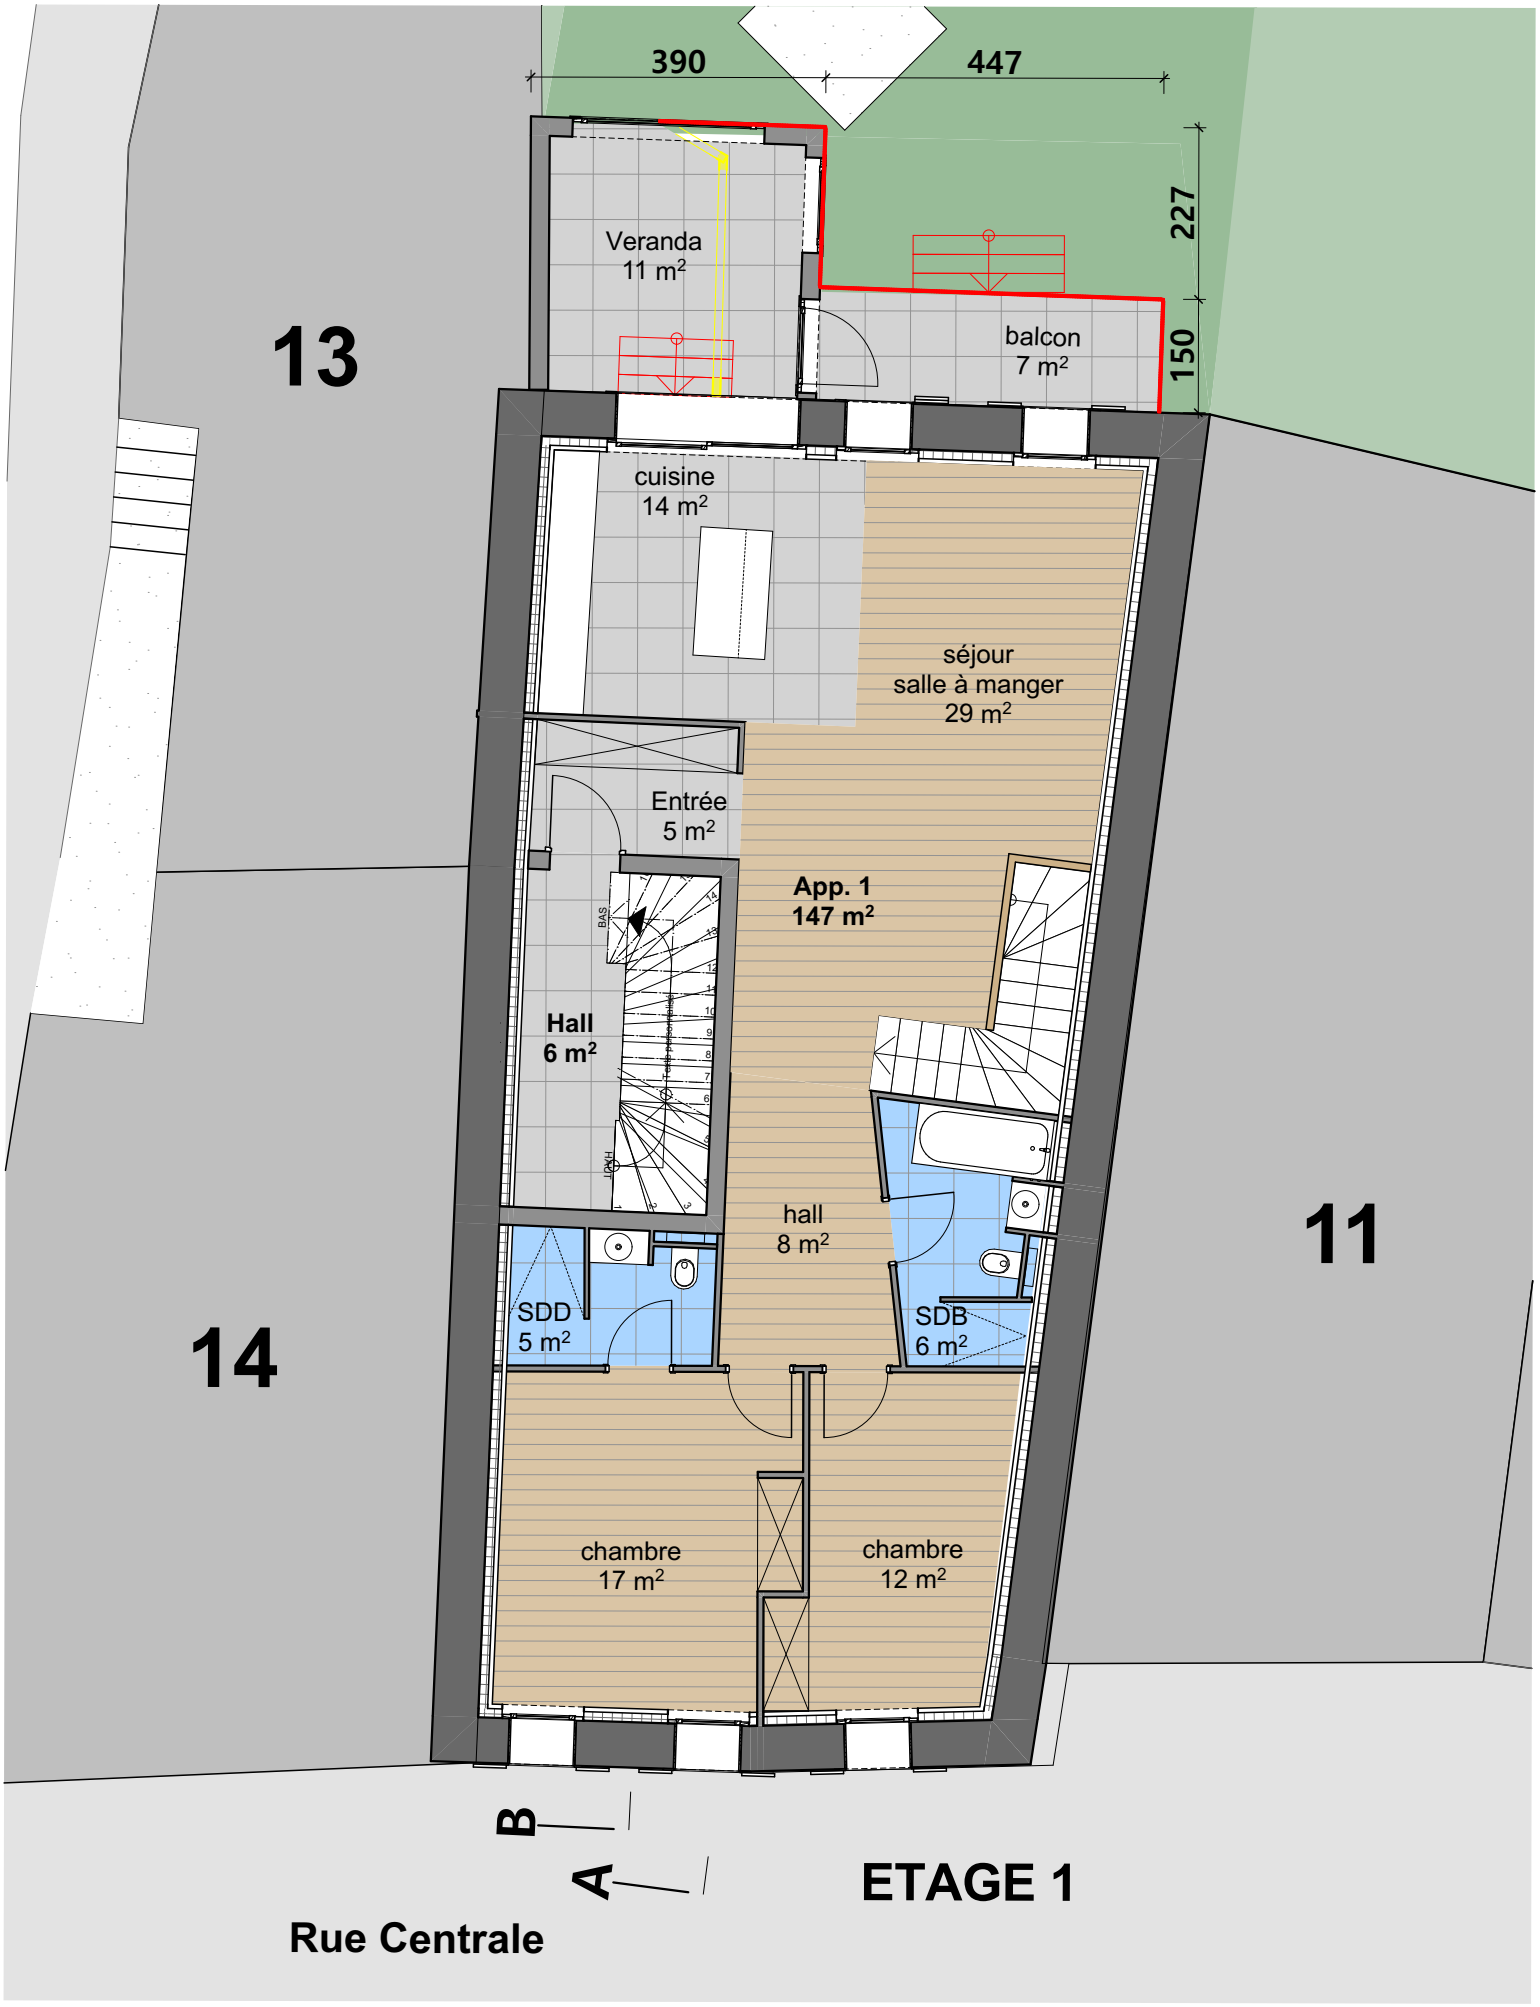

archisol architectes
Rue centrale 151
1884 Villars-sur-Ollon
024 495 34 32

2 3 0 9 C o r s i e r

Rénovation d'un immeuble

Etage 1 **Avant-projet**

Rue Centrale 21 | **1804 Corsier-sur-Vevey**

format A4 Echelle : 1:100

Commune de Corsier-sur-Vevey parcelle 12

Dess. jb Villars, le **04.09.2024**