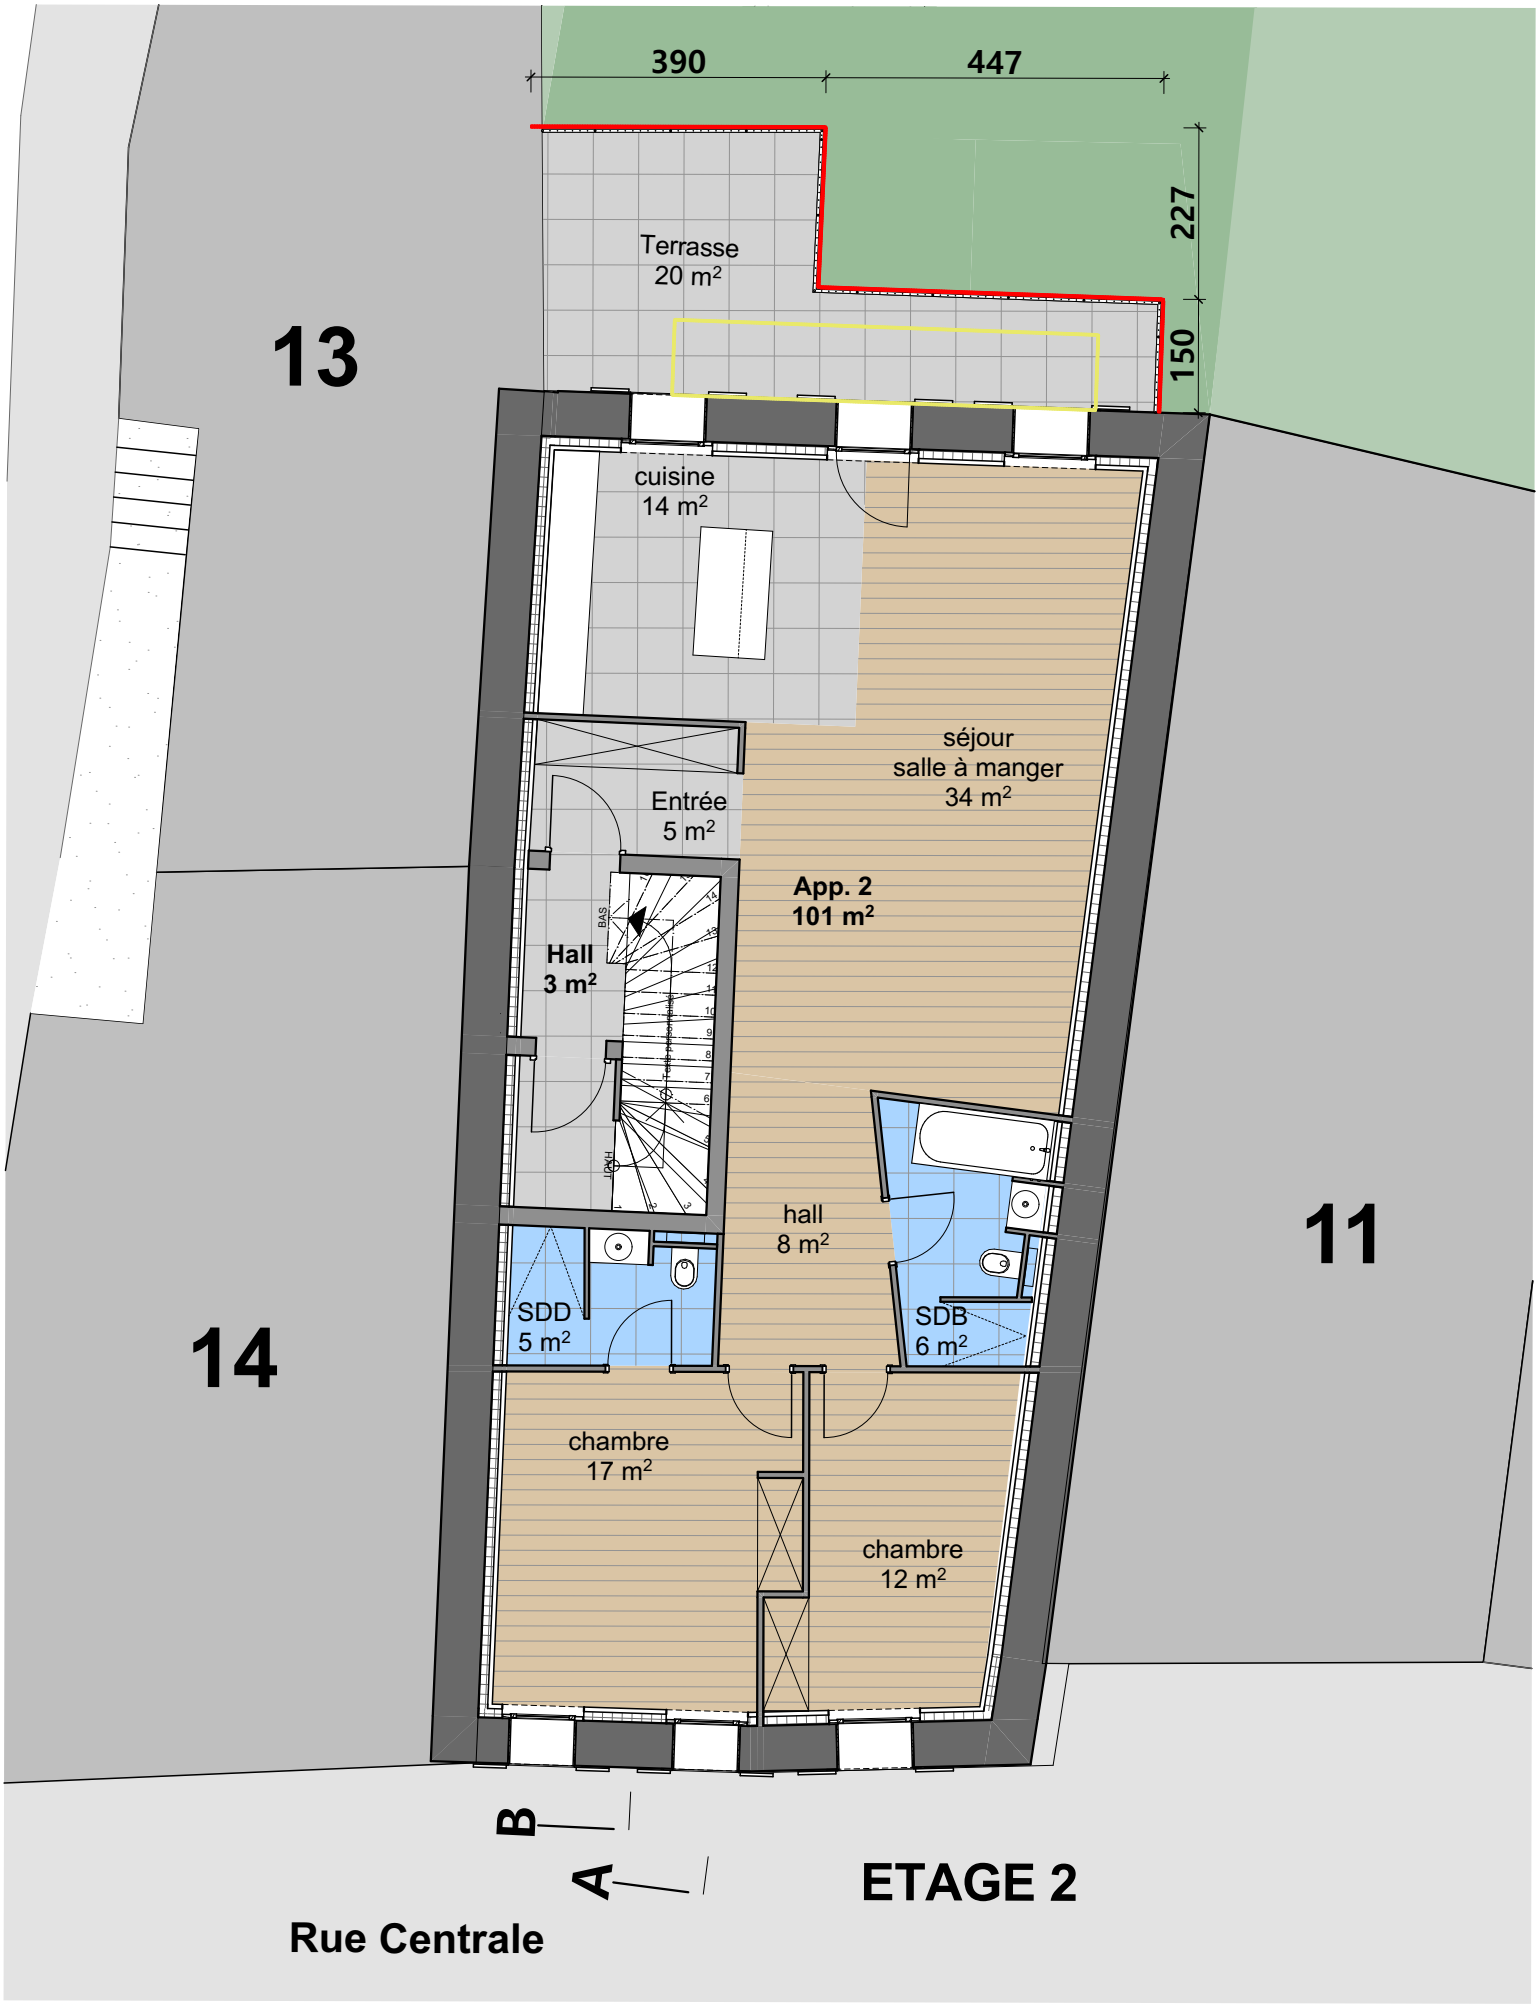


archisol architectes
Rue centrale 151
1884 Villars-sur-Ollon
024 495 34 32

**2 3 0 9 C o r s i e r**

Rénovation d'un immeuble

**Etage 2** **Avant-projet**

**Rue Centrale 21** | **1804 Corsier-sur-Vevey**

format A4 Echelle : 1:100

Commune de Corsier-sur-Vevey parcelle 12

Dess. jb Villars, le **04.09.2024**